


HŘBITOV LOUKY

HLAVNÍ
VCHOD ↓

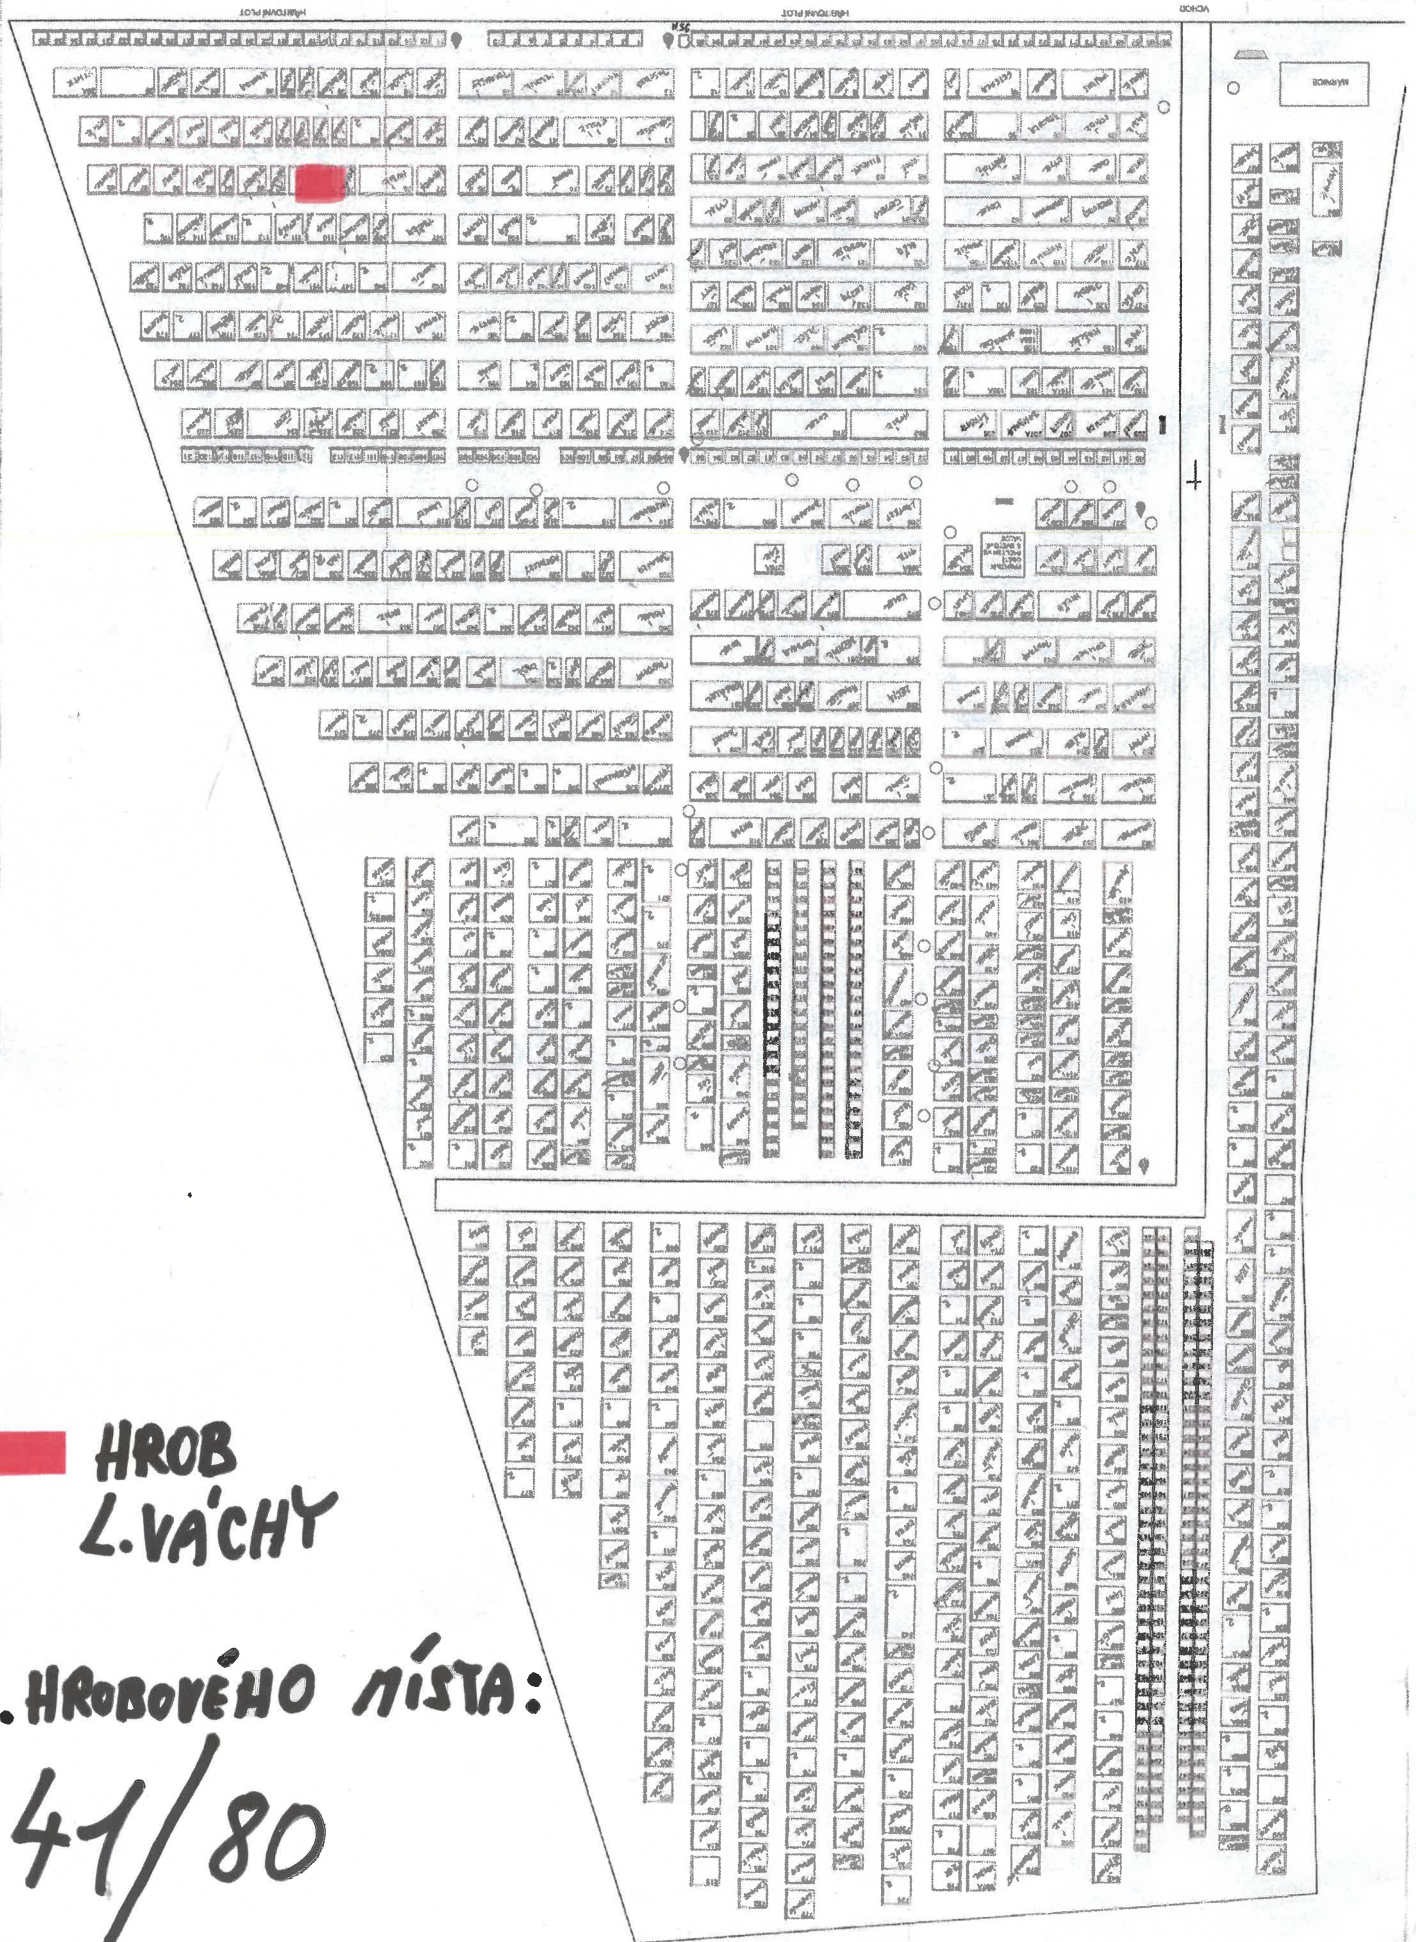

 HROB
L. VAICHY

Č. HROBOVÉHO MÍSTA:

41/80